




LEGENDE

Existant
Béton
Pierre
A démolir

Plan provisoire d'exécution
 Plan rez inférieur niveau - 330
 Toutes les cotes et niveaux sont à vérifier sur place

COMMUNAUTE D'ARCHITECTES
 ATELIER D'ARCHITECTURE PASCAL VARONE, architecte EPF/FSAI/SA - INDUSTRIE 54 - 1950 SION
 TEL 027 327 75 65 - FAX 027 327 75 66 - EMAIL varone.arch@pointphone.ch
 ATELIER D'ARCHITECTURE GREGOIRE COMINA, architecte ETS - DENT BLANCHE 19 - 1950 SION
 TEL 027 322 42 01 - FAX 027 323 82 86 - EMAIL eg.ma.comina@bluewin.ch

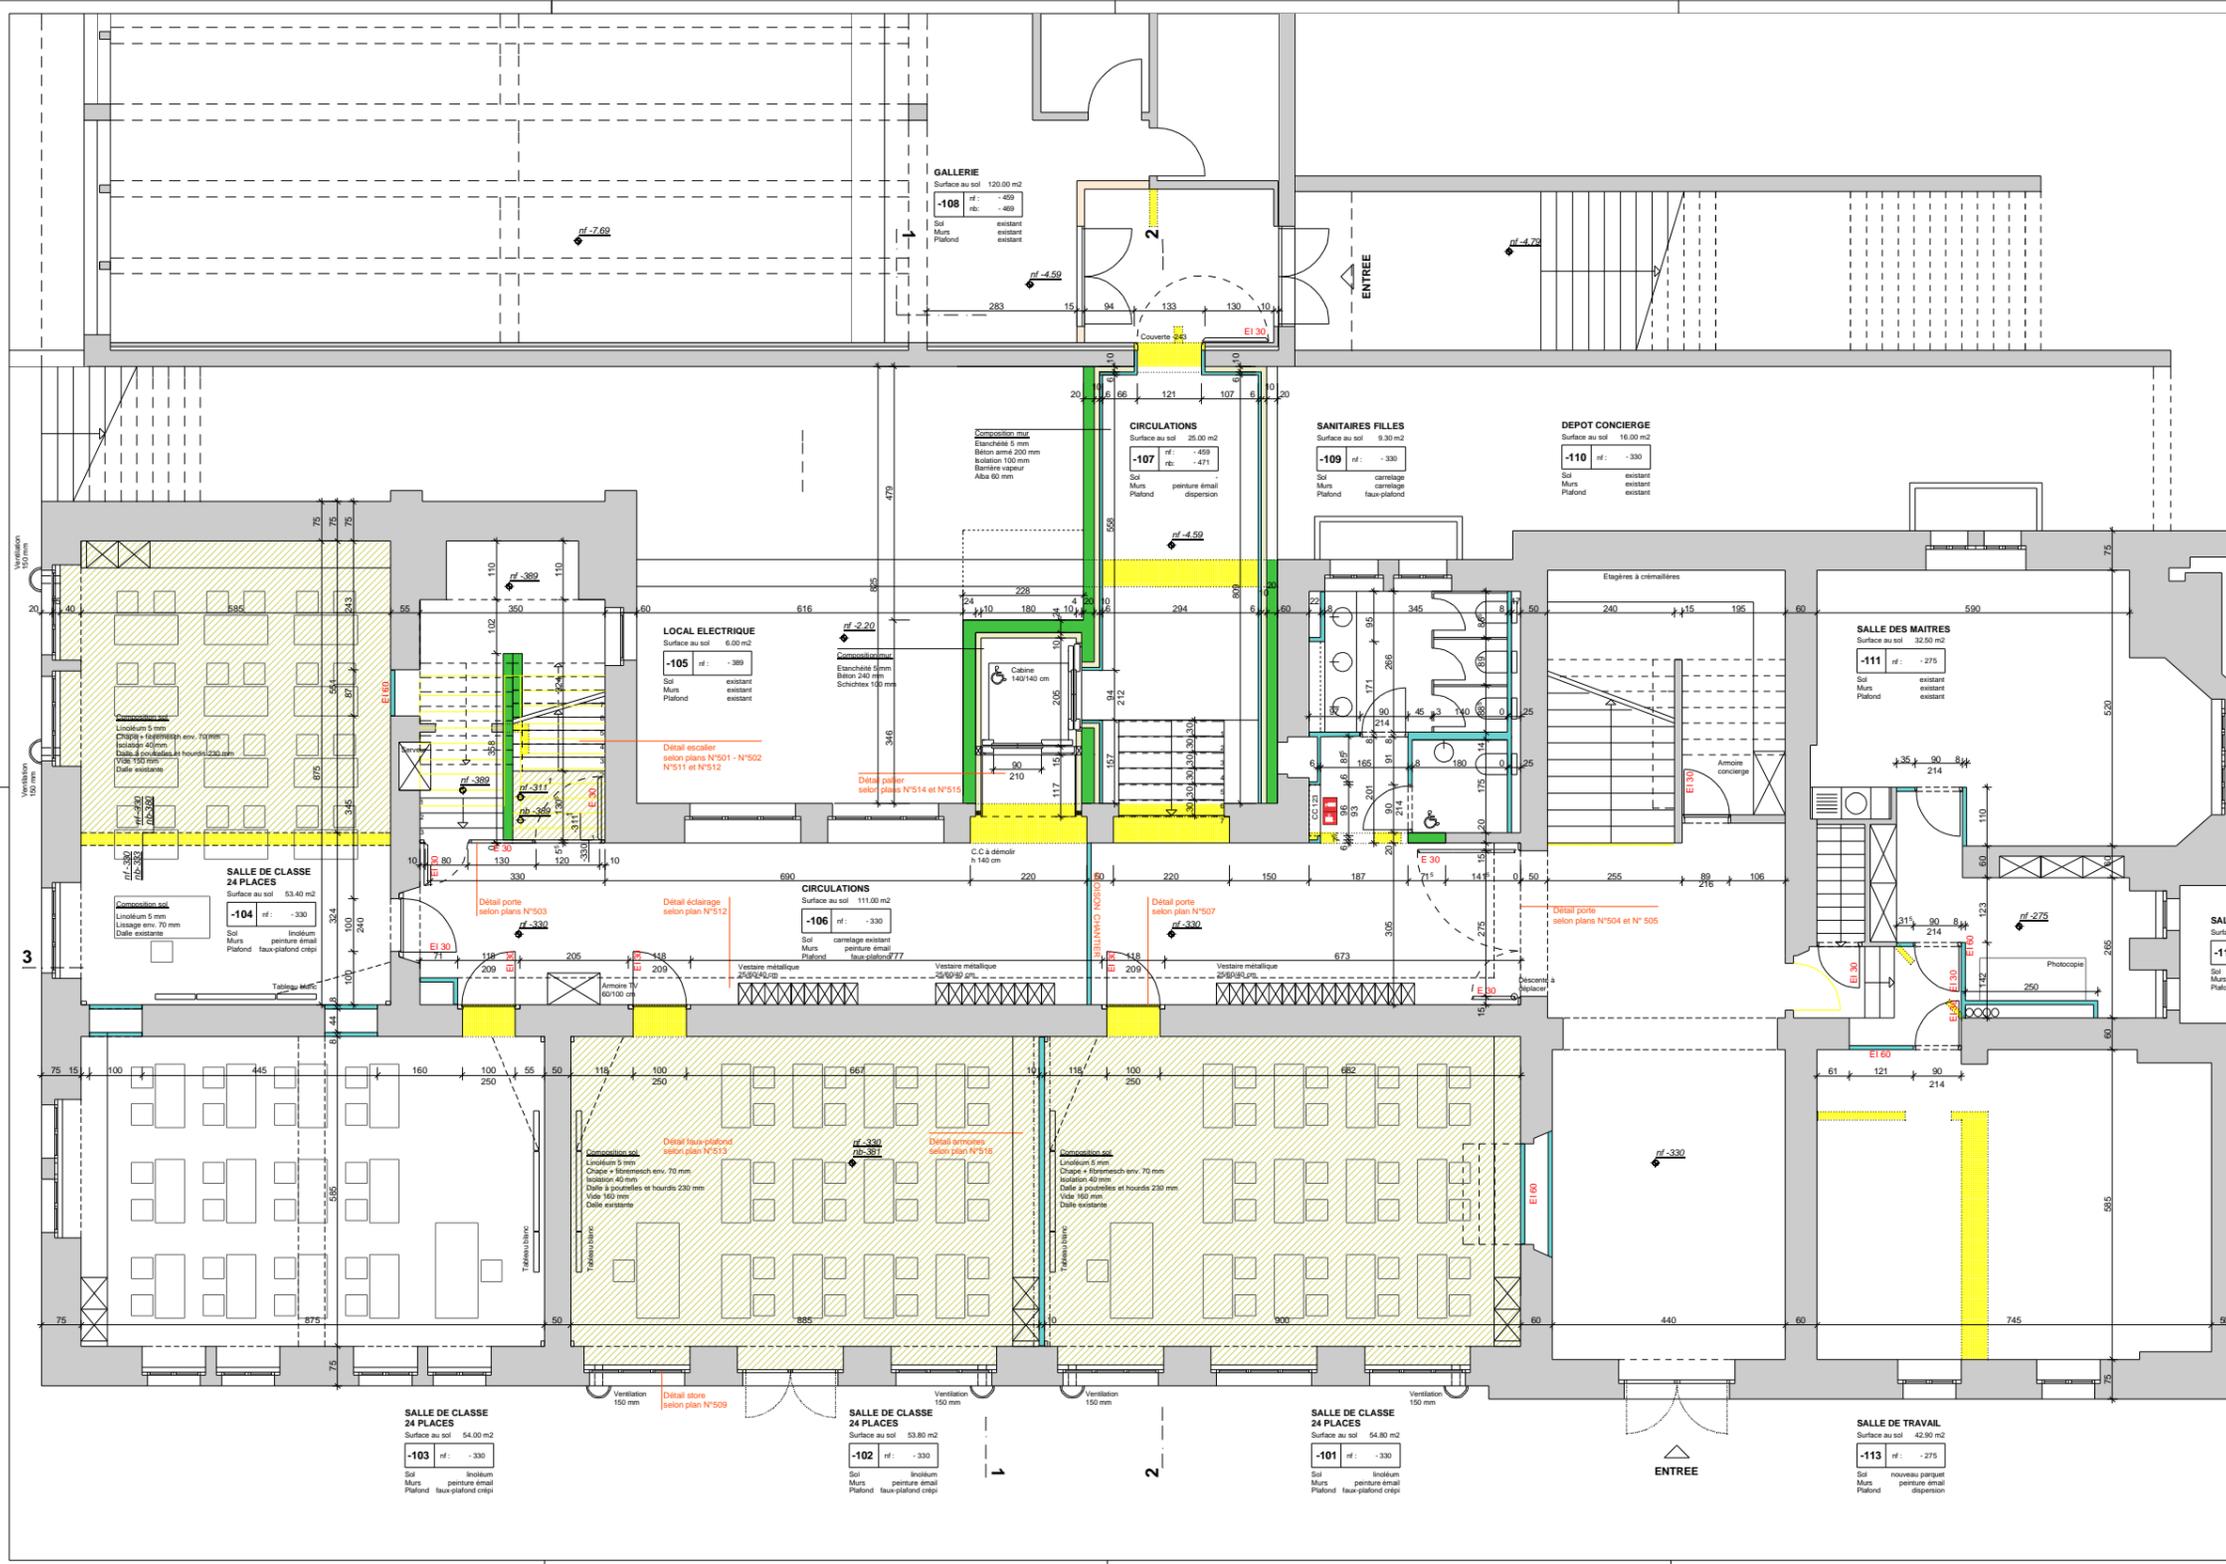

SALLE DE CLASSE
 24 PLACES
 Surface au sol 54.00 m²
 -103 rf: -330
 Sol Inolium
 Murs peinture email
 Plafond faux-plafond ctepi

SALLE DE CLASSE
 24 PLACES
 Surface au sol 53.80 m²
 -102 rf: -330
 Sol Inolium
 Murs peinture email
 Plafond faux-plafond ctepi

SALLE DE CLASSE
 24 PLACES
 Surface au sol 54.80 m²
 -101 rf: -330
 Sol Inolium
 Murs peinture email
 Plafond faux-plafond ctepi

SALLE DE TRAVAIL
 Surface au sol 42.80 m²
 -113 rf: -275
 Sol nouveau parquet
 Murs peinture email
 Plafond dispersion

Composition sol
 Isolation 40 mm
 Dalle à poutrelles en hourdes 230 mm
 Vide 150 mm
 Dalle existante

Composition sol
 Isolation 40 mm
 Dalle à poutrelles en hourdes 230 mm
 Vide 150 mm
 Dalle existante

LOCAL ELECTRIQUE
 Surface au sol 6.00 m²
 -105 rf: -389
 Sol existant
 Plafond existant

CIRCULATIONS
 Surface au sol 111.00 m²
 -106 rf: -330
 Sol carrelage existant
 Murs peinture email
 Plafond faux-plafond 77

SANITAIRES FILLES
 Surface au sol 9.30 m²
 -109 rf: -330
 Sol carrelage existant
 Murs faux-plafond

DEPOT CONCIERGE
 Surface au sol 16.00 m²
 -110 rf: -330
 Sol existant
 Murs peinture email
 Plafond existant

SALLE DES MAITRES
 Surface au sol 32.50 m²
 -111 rf: -275
 Sol existant
 Murs peinture email
 Plafond existant

SALLE DE TRAVAIL
 Surface au sol 22.00 m²
 -112 rf: -275
 Sol existant
 Murs peinture email
 Plafond existant

GALLERIE
 Surface au sol 120.00 m²
 -108 rf: -459
 Sol existant
 Plafond existant

CIRCULATIONS
 Surface au sol 25.00 m²
 -107 rf: -459
 Sol existant
 Murs peinture email
 Plafond dispersion

SALLE DE CLASSE
 24 PLACES
 Surface au sol 53.40 m²
 -104 rf: -330
 Sol Inolium
 Murs peinture email
 Plafond faux-plafond ctepi






















